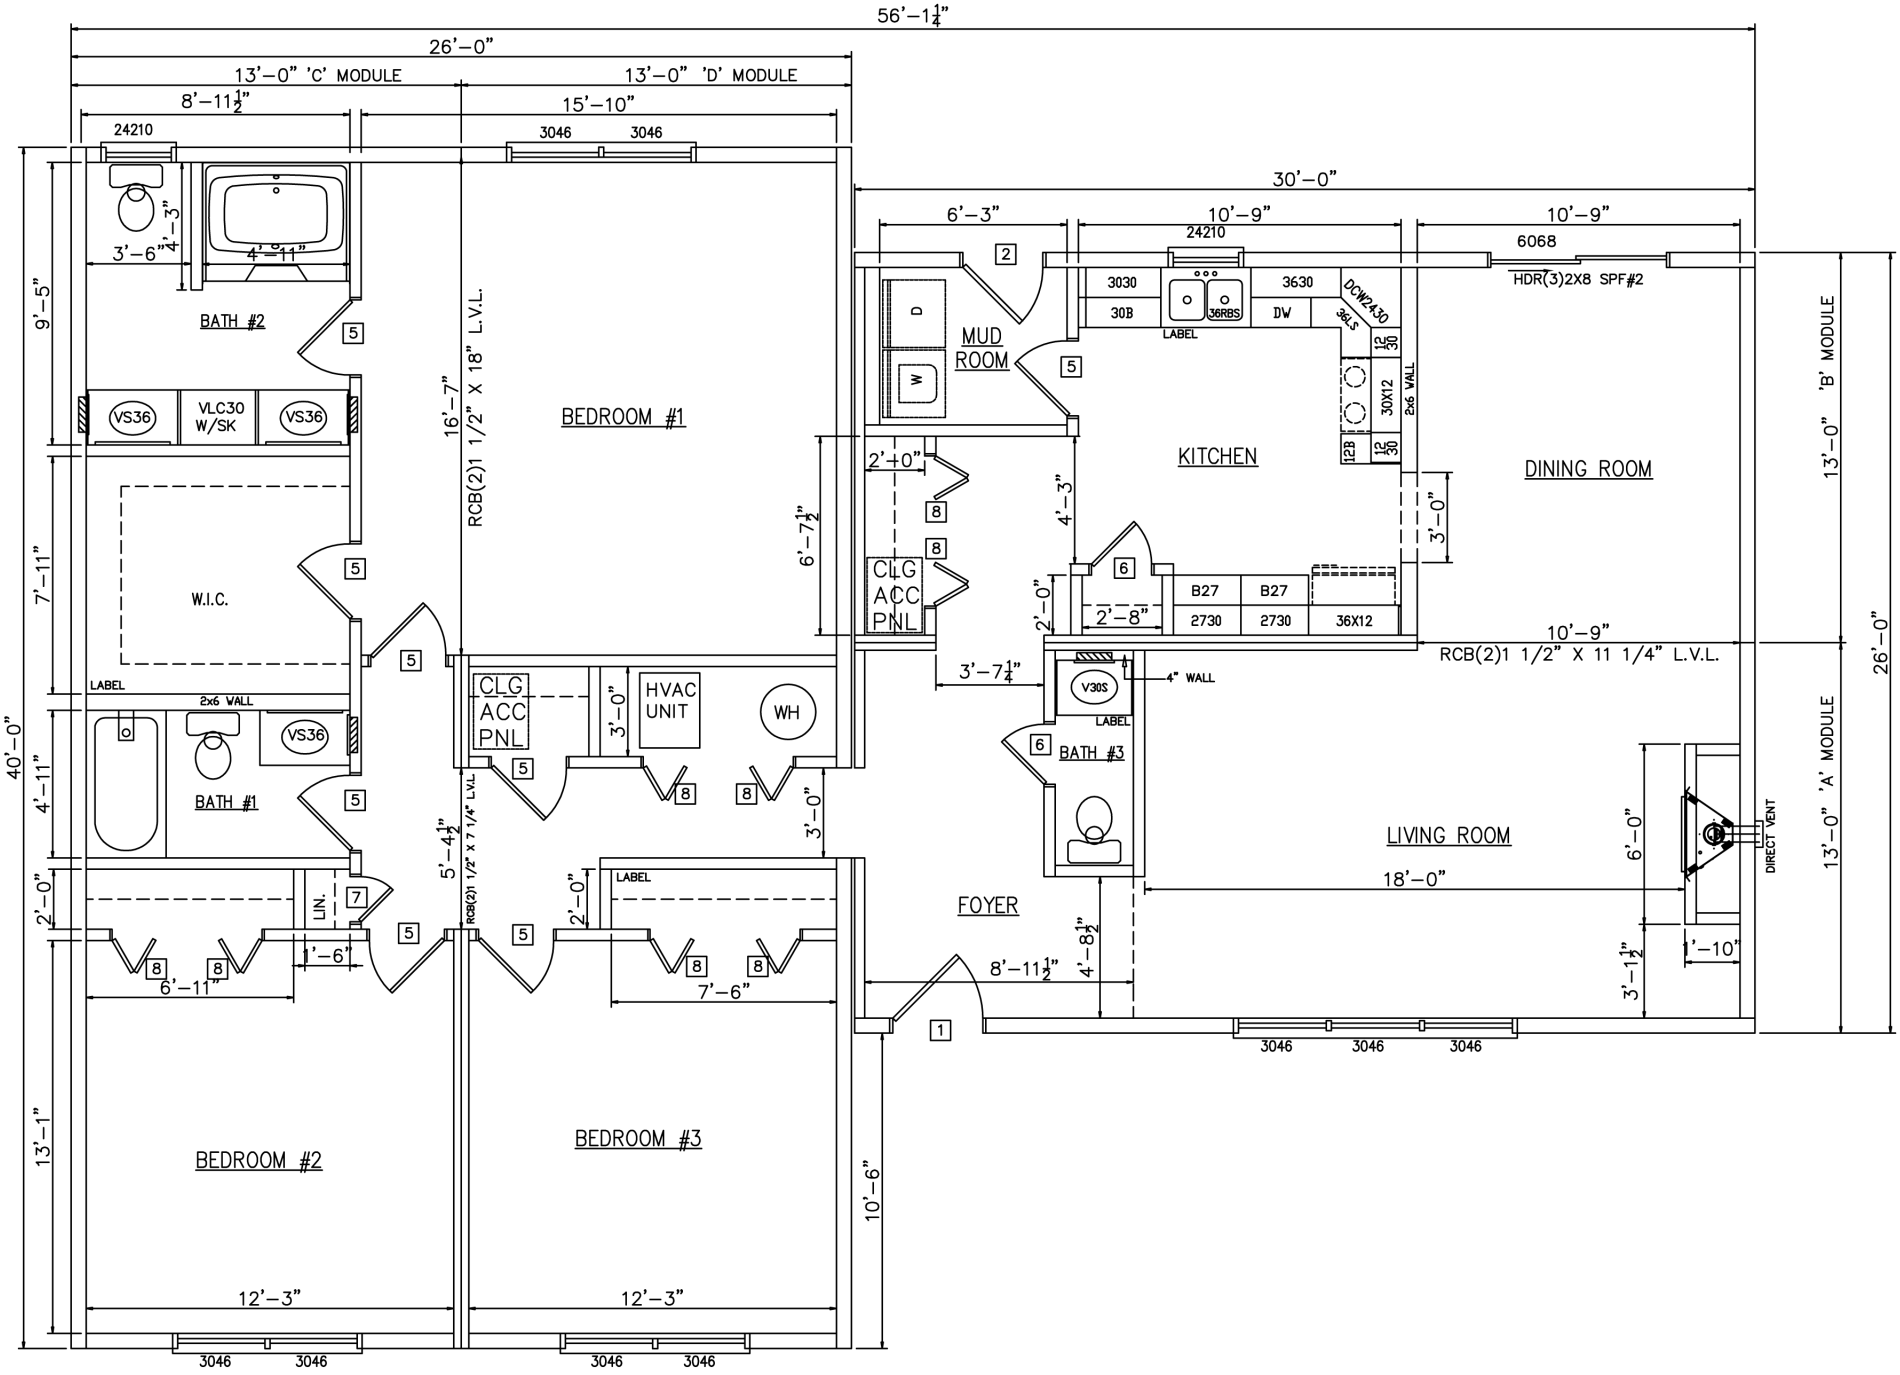
56'-1 1/4"
26'-0"
13'-0" 'C' MODULE
13'-0" 'D' MODULE
8'-11 1/2"
15'-10"
24210
3046
3046
30'-0"
6'-3"
10'-9"
24210
10'-9"
6068
HDR(3)2X8 SPF#2
3'-6"
4'-3"
4'-11"
BATH #2
9'-5"
VS36
VLC30 W/SK
VS36
W.I.C.
7'-11"
LABEL
2x6 WALL
VS36
BATH #1
4'-11"
2'-0"
LIN.
1'-6"
6'-11"
7'-6"
13'-1"
BEDROOM #2
BEDROOM #3
12'-3"
12'-3"
40'-0"
16'-7"
RCB(2)1 1/2" X 18" L.V.L.
BEDROOM #1
RCB(2)1 1/2" X 7 1/4" LVL
5'-4 1/2"
CLG ACC PNL
3'-0"
HVAC UNIT
WH
3'-0"
2'-0"
LABEL
10'-6"
MUD ROOM
D
W
2'-0"
CLG ACC PNL
6'-7 1/2"
KITCHEN
4'-3"
3030
30B
36RBS
3630
DW
DCW2430
36K-S
12 30
30X12
12B
12 30
2x6 VALL
3'-0"
2'-0"
2'-8"
B27
B27
2730
2730
36X12
10'-9"
RCB(2)1 1/2" X 11 1/4" L.V.L.
DINING ROOM
13'-0" 'B' MODULE
26'-0"
3'-7 1/4"
V30S
4" WALL
LABEL
BATH #3
LIVING ROOM
18'-0"
6'-0"
DIRECT VENT
13'-0" 'A' MODULE
FOYER
8'-11 1/2"
4'-8 1/2"
3'-1 1/2"
1'-10"
3046
3046
3046
3046
3046
3046